
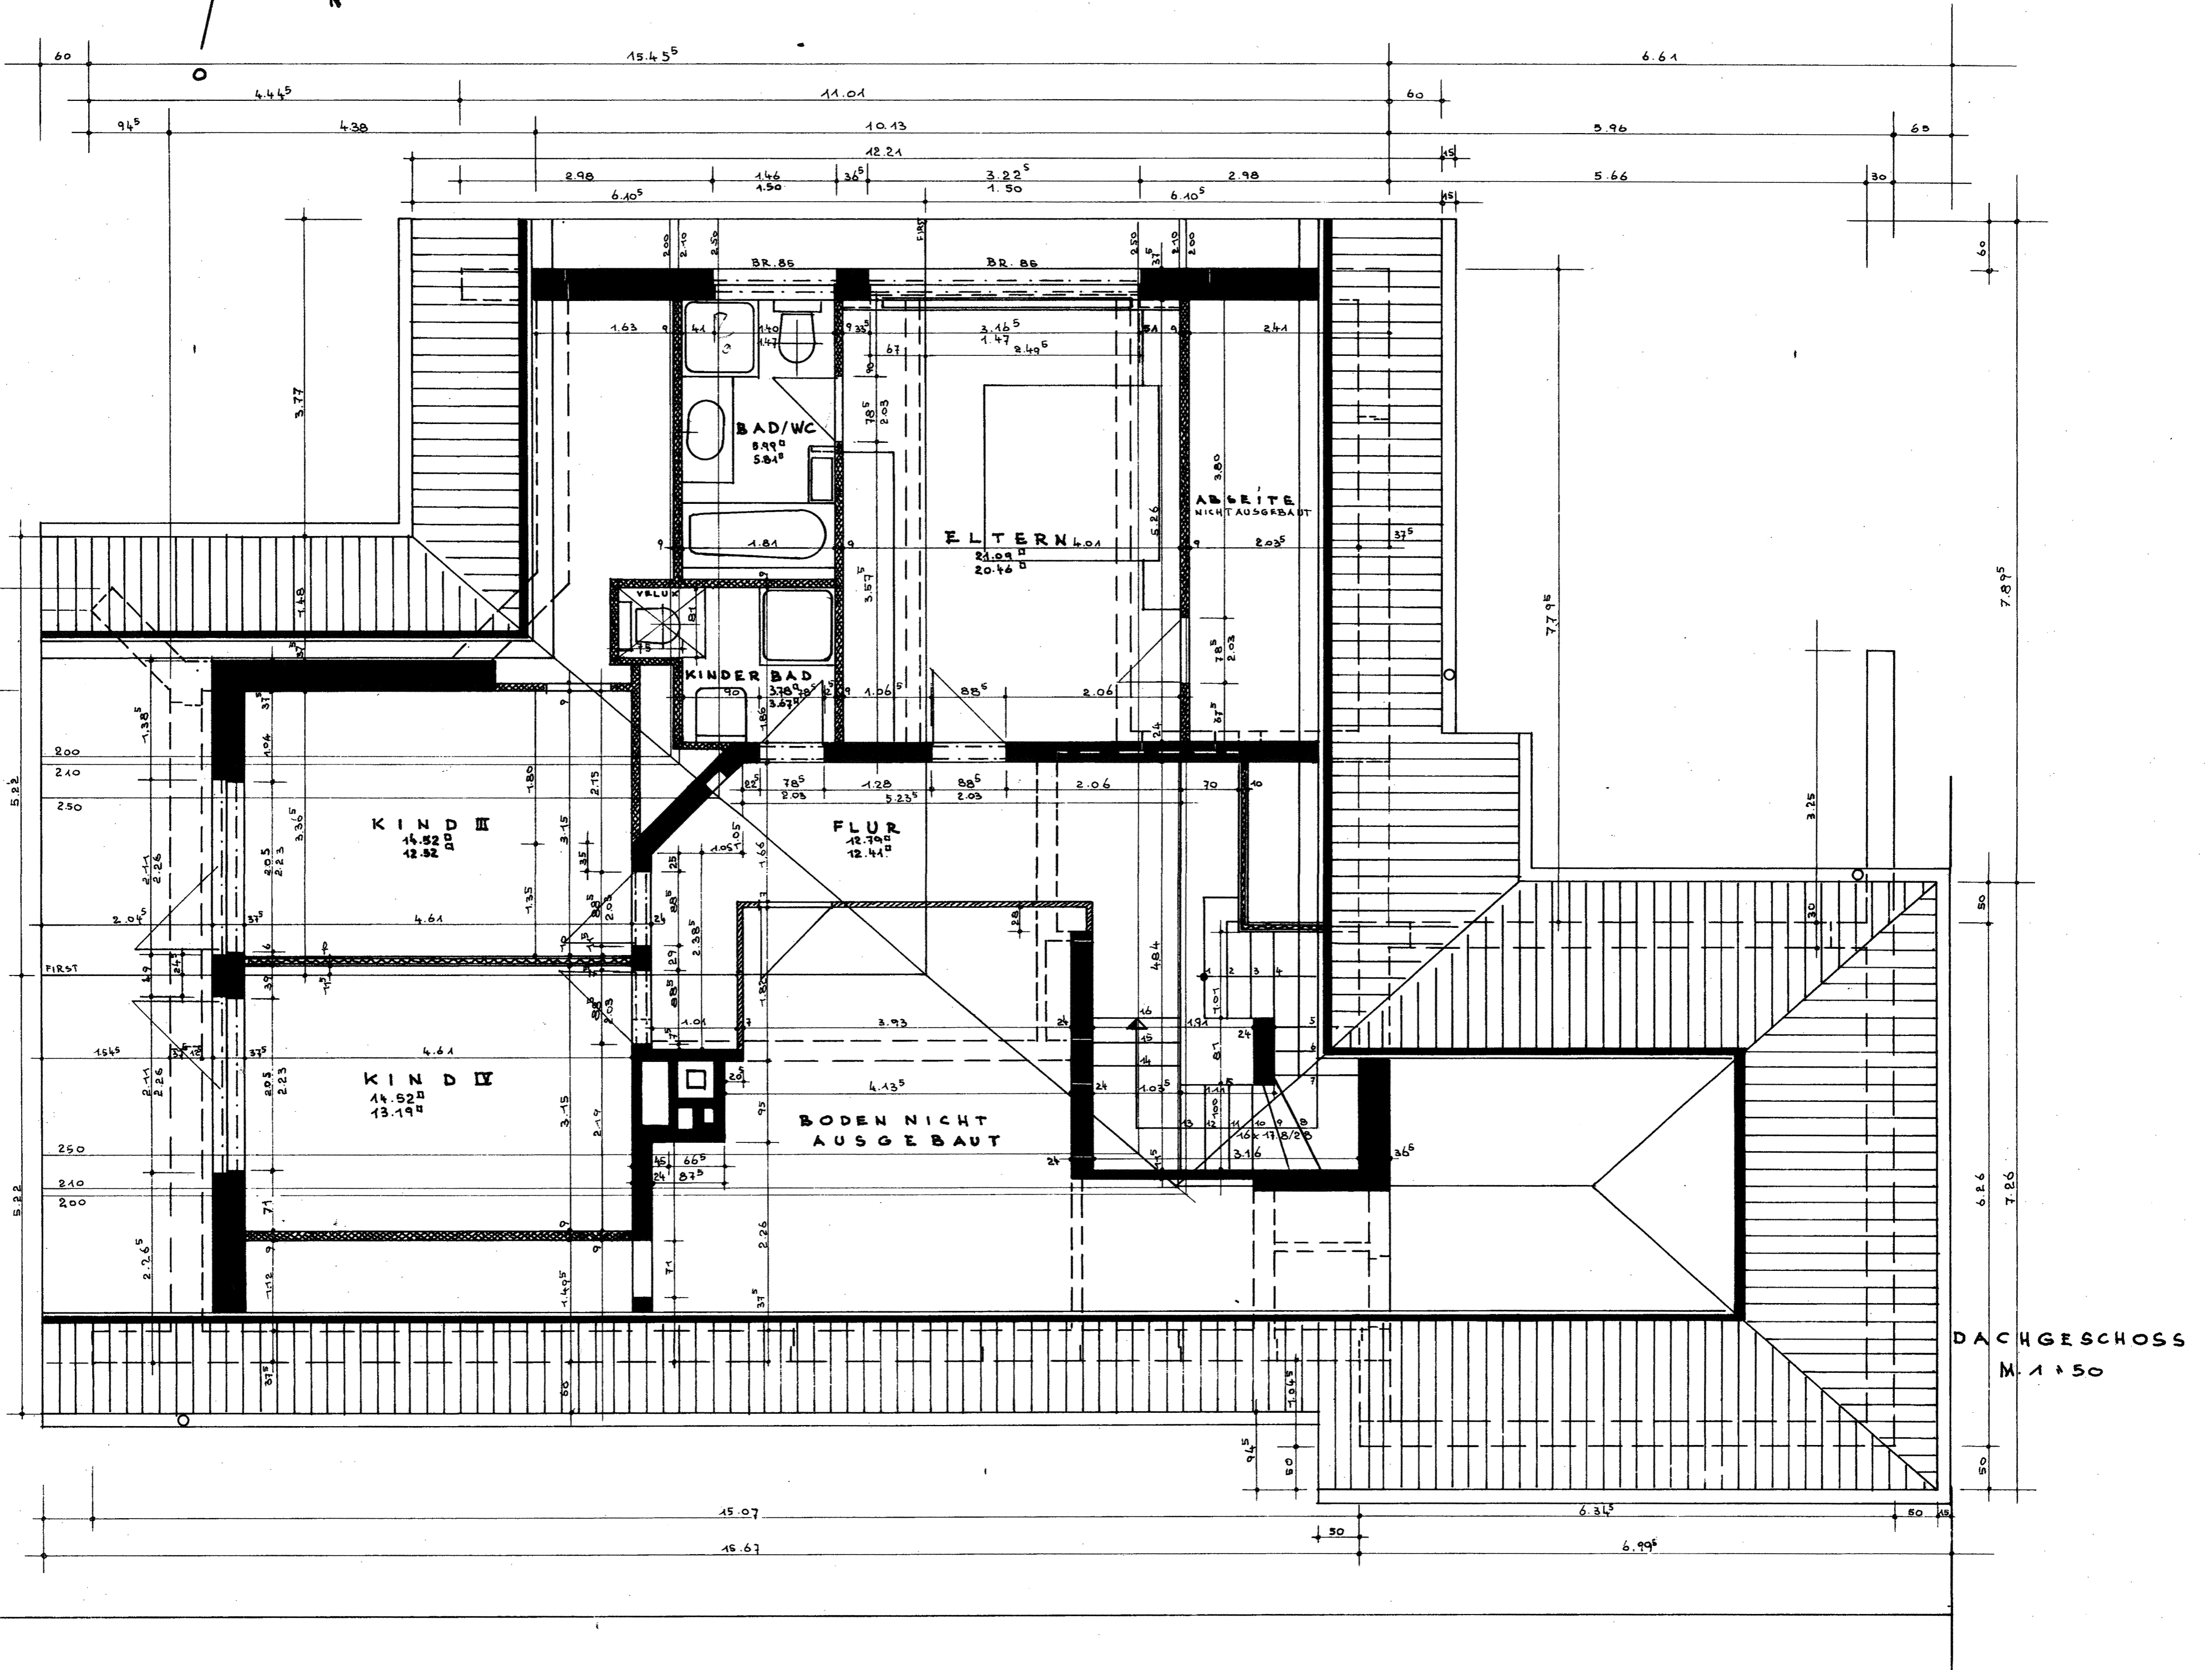


NEUBAU EINES EINFAMILIENHAUSES FÜR FAMILIE DR. JACOB JACOBSEN IN
 2000 HAMBURG - 65 - WELLINGSBÜTTEL, FASANENHAIN 2A ECKE WALDINGSTRASSE

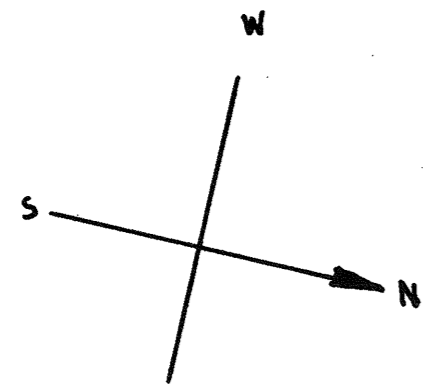

DER BAUHERR: DR. JACOB JACOBSEN
 2000 HAMBURG-68 REEKAMP 68
 TEL: 520 30 88

DER ARCHITEKT: RAIMUND QUAST
 2000 HAMBURG-65 GOPPELTWEG 1
 TEL: 601 66 03
Raimund Quast 12.2.78