


NEUBAU EINES EINFAMILIENHAUSES FÜR FAMILIE DR. JACOB JACOBSEN
 IN 2000 HAMBURG-65 WELLINGSBÜTTEL, FASANENHAIN 2A ECKE WALDINGSTRASSE

FASANENHAIN

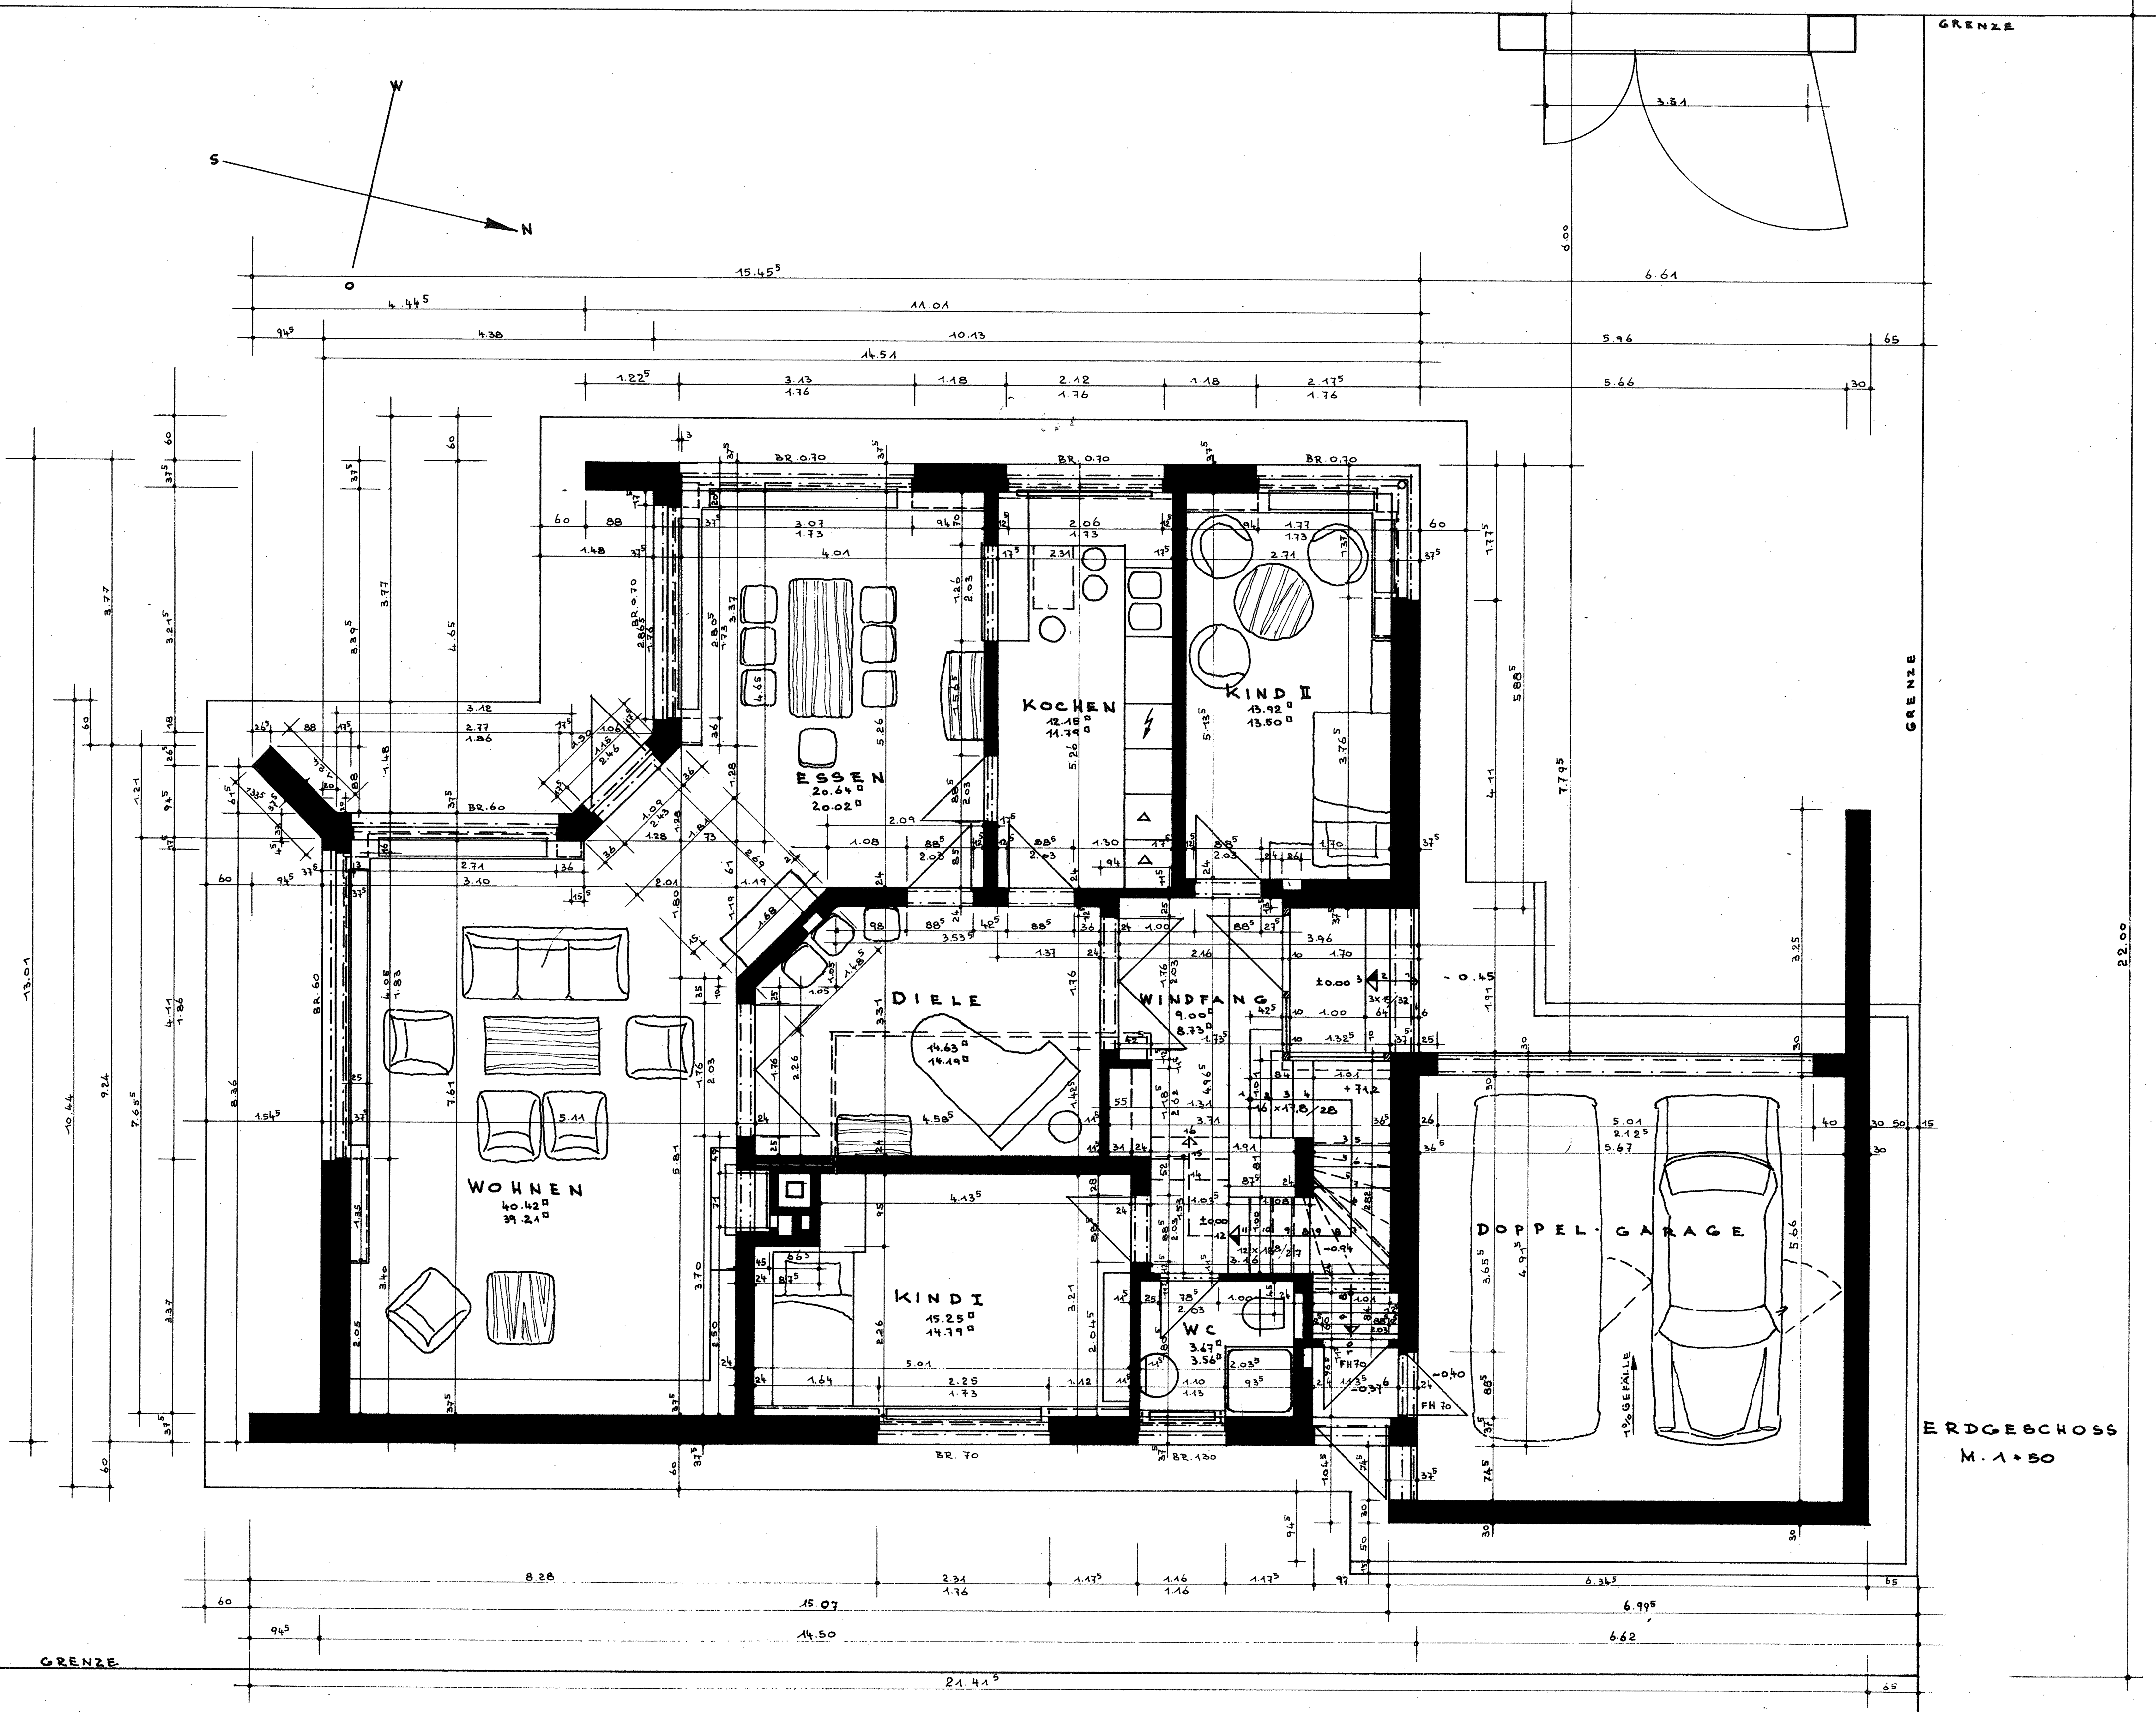

DER BAUHERR: DR. JACOB JACOBSEN
 2000 HAMBURG-62 REEKAMP 68
 TEL: 520 30 88

DER ARCHITEKT: RAIMUND QUAST
 2000 HAMBURG-65 COPPELTWEG 1
 TEL: 601 66 03
Raimund Quast 22.78